



Projekt

z dnia 16 lipca 2026 r.
Zatwierdzony przez

**UCHWAŁA NR
RADY MIEJSKIEJ W DĘBICY**

z dnia 2026 r.

**w sprawie wstępnych lokalizacji nowych przystanków komunikacyjnych
na terenie Gminy Miasta Dębica dla zaspokojenia potrzeb mieszkańców**

Na podstawie art. 18 ust. 2 pkt. 15 ustawy z dnia 8 marca 1990 r. o samorządzie gminnym (Dz. U. z 2026 r. poz. 662) w związku z art. 20f pkt. 1 ustawy z dnia 21 marca 1985 r. o drogach publicznych (Dz. U. z 2025 r. poz. 889 z późn. zm.), Rada Miejska w Dębicy uchwala, co następuje:

§ 1. Dla zaspokojenia potrzeb mieszkańców Gminy Miasta Dębica, wskazuje się wstępne lokalizacje nowych przystanków komunikacyjnych na terenie Gminy Miasta Dębica:

- 1) na działce o nr ewid. 677, obr. 6 przy ul. Budzisz (50,045806°N, 21,443821°E),
- 2) na działce o nr ewid. 711, obr. 6 przy ul. Budzisz (50,044500°N, 21,448692°E),
- 3) na działce o nr ewid. 1230/2, obr. 5 przy ul. Gajowej (50,030037°N, 21,394966°E),
- 4) na działce o nr ewid. 1207/3, obr. 4 przy ul. Gawrzyłowskiej (50,044566°N, 21,421374°E),
- 5) na działce o nr ewid. 1207/5, obr. 4 przy ul. Gawrzyłowskiej (50,042142°N, 21,424585°E),
- 6) na działce o nr ewid. 335, obr. 6 przy ul. Gawrzyłowskiej (50,040270°N, 21,426945°E),
- 7) na działce o nr ewid. 335, obr. 6 przy ul. Gawrzyłowskiej (50,039965°N, 21,433700°E),
- 8) na działce o nr ewid. 3773, obr. 5 przy ul. Gumniskiej (50,030377°N, 21,382945°E),
- 9) na działce o nr ewid. 65, obr. 4 przy ul. Świątosława (50,057410°N, 21,417235°E),

- 10) na działce o nr ewid. 653, obr. 1 przy ul. Świątosława (50,062100°N, 21,417650°E),
- 11) na działce o nr ewid. 34/2, obr. 2 przy ul. Świątosława (50,067680°N, 21,419777°E),
- 12) na działce o nr ewid. 34/2, obr. 2 przy ul. Świątosława (50,070734°N, 21,422318°E),
- 13) na działce o nr ewid. 34/2, obr. 2 przy ul. Świątosława (50,073963°N, 21,428860°E),
- 14) na działce o nr ewid. 34/2, obr. 2 przy ul. Świątosława (50,079010°N, 21,429433°E),
- 15) na działce o nr ewid. 34/2, obr. 2 przy ul. Świątosława (50,083370°N, 21,431180°E),
- 16) na działce o nr ewid. 34/2, obr. 2 przy ul. Świątosława (50,080922°N, 21,438754°E),
- 17) na działce o nr ewid. 1150, obr. 4 przy ul. Wielopolskiej (50,049030°N, 21,417623°E),
- 18) na działce o nr ewid. 181, obr. 6 przy ul. Wielopolskiej (50,041675°N, 21,433440°E),
- 19) na działce o nr ewid. 181, obr. 6 przy ul. Wielopolskiej (50,039746°N, 21,435300°E),
- 20) na działce o nr ewid. 181, obr. 6 przy ul. Wielopolskiej (50,033303°N, 21,441352°E).

§ 2. Lokalizacje wstępne nowych przystanków komunikacyjnych, o których mowa w § 1 określają załączniki nr 1 i 2 do niniejszej uchwały.

§ 3. Wykonanie uchwały powierza się Burmistrzowi Miasta Dębicy.

§ 4. Uchwała wchodzi w życie z dniem podjęcia.

BURMISTRZ

Mateusz Kurzeña

DYREKTOR
Wydziału Mienia Komunalnego i Transportu
ordyna
Agnieszka Ordyna

Beata Kuzara
ADWOKAT

ZASTĘPCA BURMISTRZA
mgr Maciej Małozieć


Załącznik nr 1 do uchwały nr
Rady Miejskiej w Dębicy
z dnia 2026 r.


**WYKAZ WSTĘPNYCH LOKALIZACJI NOWYCH
PRZYSTANKÓW KOMUNIKACYJNYCH NA TERENIE
GMINY MIASTA DĘBICA**


Lp.	Ulica	Kierunek	Współrzędna N	Współrzędna E	Nr działki, obręb
1	Budysz	Nagawczyna	50,045806	21,443821	677, obr. 6
2	Budysz	Nagawczyna	50,044500	21,448692	711, obr. 6
3	Gajowa	Czwartaków	50,030037	21,394966	1230/2, obr. 5
4	Gawrzyłowska	Lwowska	50,044566	21,421374	1207/3, obr. 4
5	Gawrzyłowska	Lwowska	50,042142	21,424585	1207/5, obr. 4
6	Gawrzyłowska	Wielopolska	50,040270	21,426945	335, obr. 6
7	Gawrzyłowska	Wielopolska	50,039965	21,433700	335, obr. 6
8	Gumniska	Latoszyn	50,030377	21,382945	3773, obr. 5
9	Świątosława	Pustynia	50,057410	21,417235	65, obr. 4
10	Świątosława	Pustynia	50,062100	21,417650	653, obr. 1
11	Świątosława	Cmentarna	50,067680	21,419777	34/2, obr. 2
12	Świątosława	Cmentarna	50,070734	21,422318	34/2, obr. 2
13	Świątosława	Pustynia	50,073963	21,428860	34/2, obr. 2
14	Świątosława	Pustynia	50,079010	21,429433	34/2, obr. 2
15	Świątosława	Pustynia	50,083370	21,431180	34/2, obr. 2
16	Świątosława	Pustynia	50,080922	21,438754	34/2, obr. 2


17	Wielopolska	Rzeszowska	50,049030	21,417623	1150, obr. 4
18	Wielopolska	Stasiówka	50,041675	21,433440	181, obr. 6
19	Wielopolska	Stasiówka	50,039746	21,435300	181, obr. 6
20	Wielopolska	Stasiówka	50,033303	21,441352	181, obr. 6


Załącznik nr 2 do uchwały nr
Rady Miejskiej w Dębicy
z dnia 2026 r.

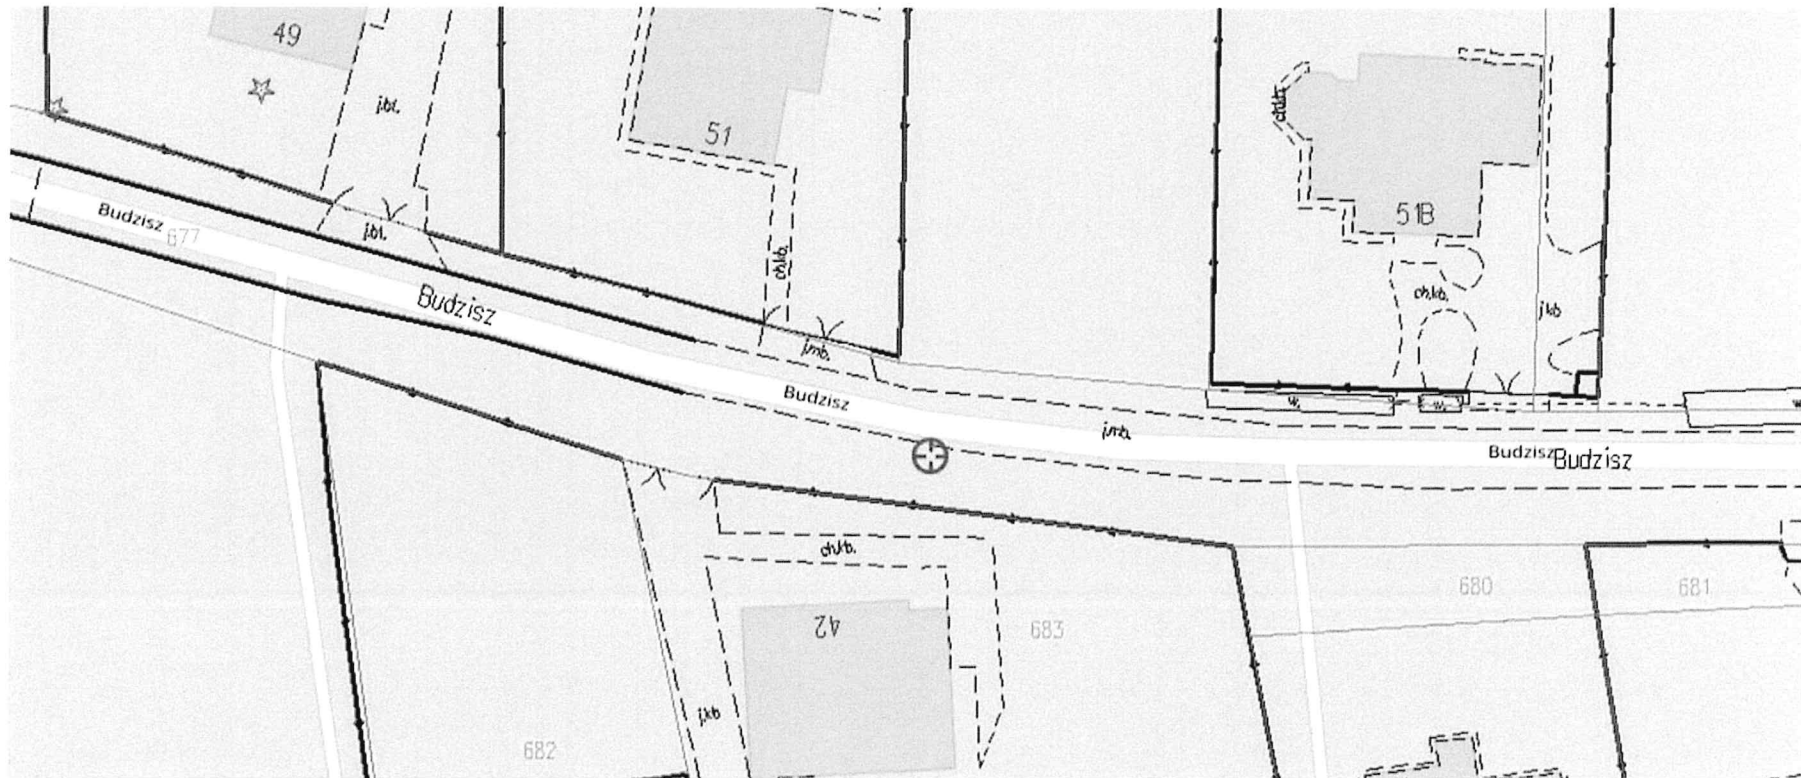

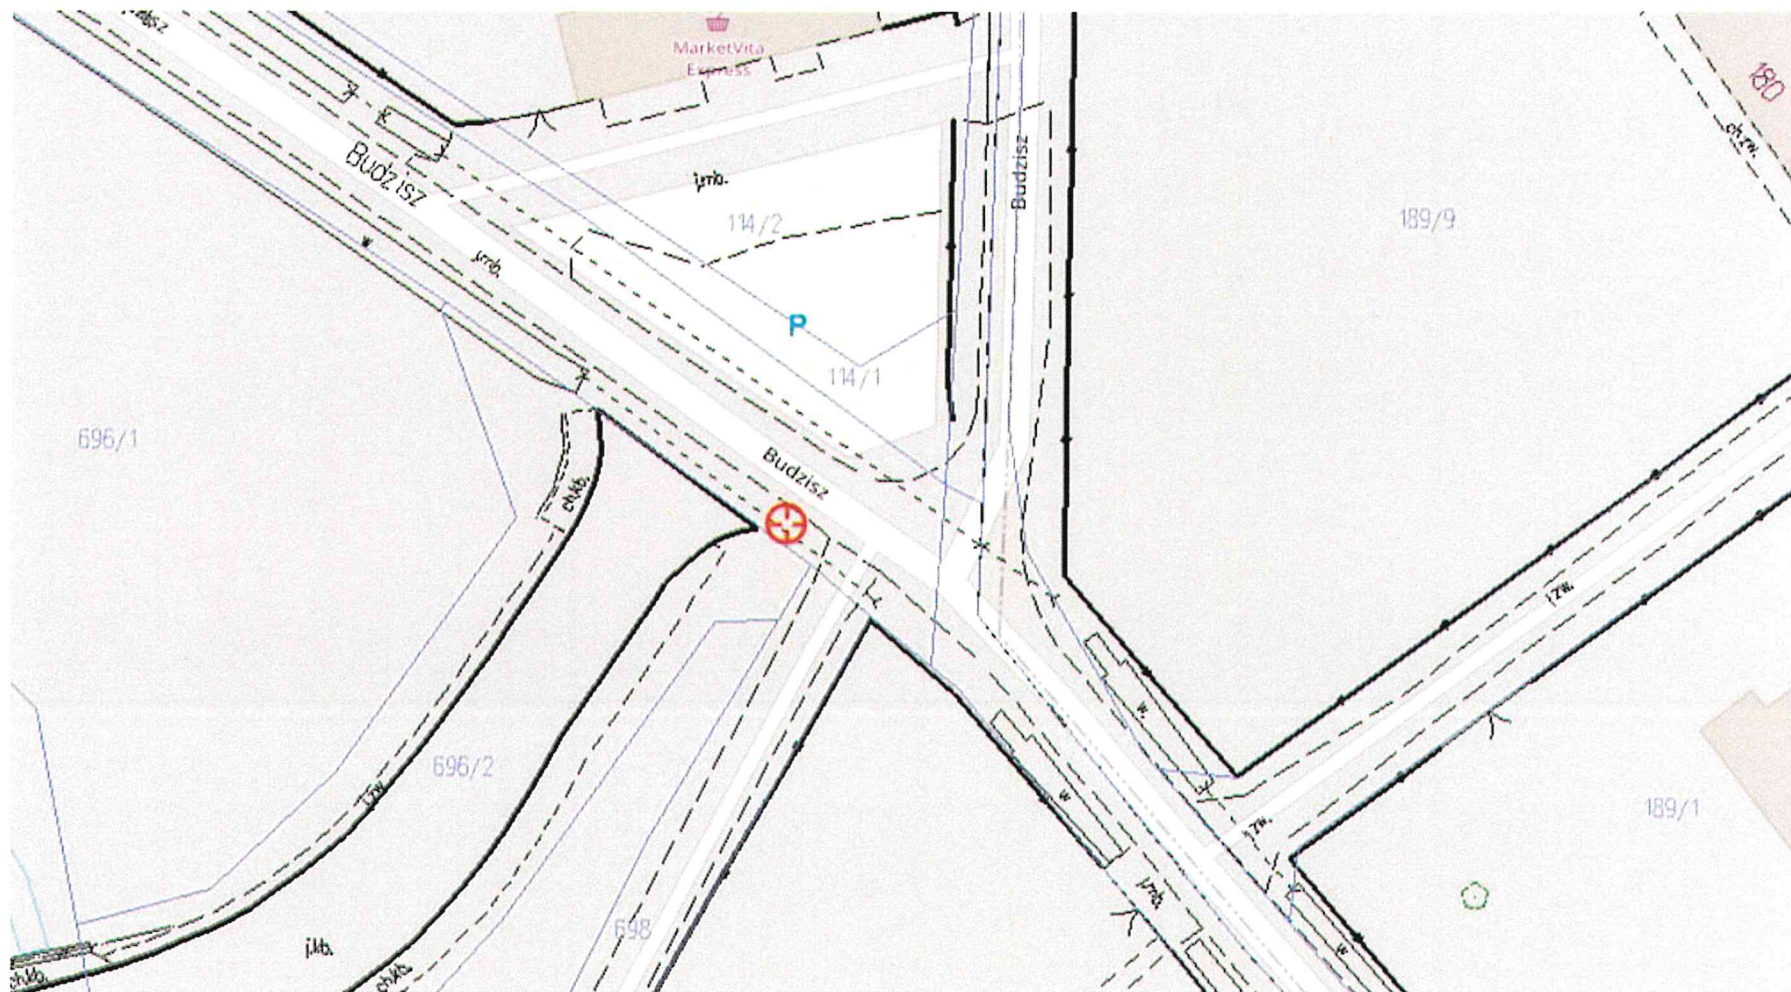


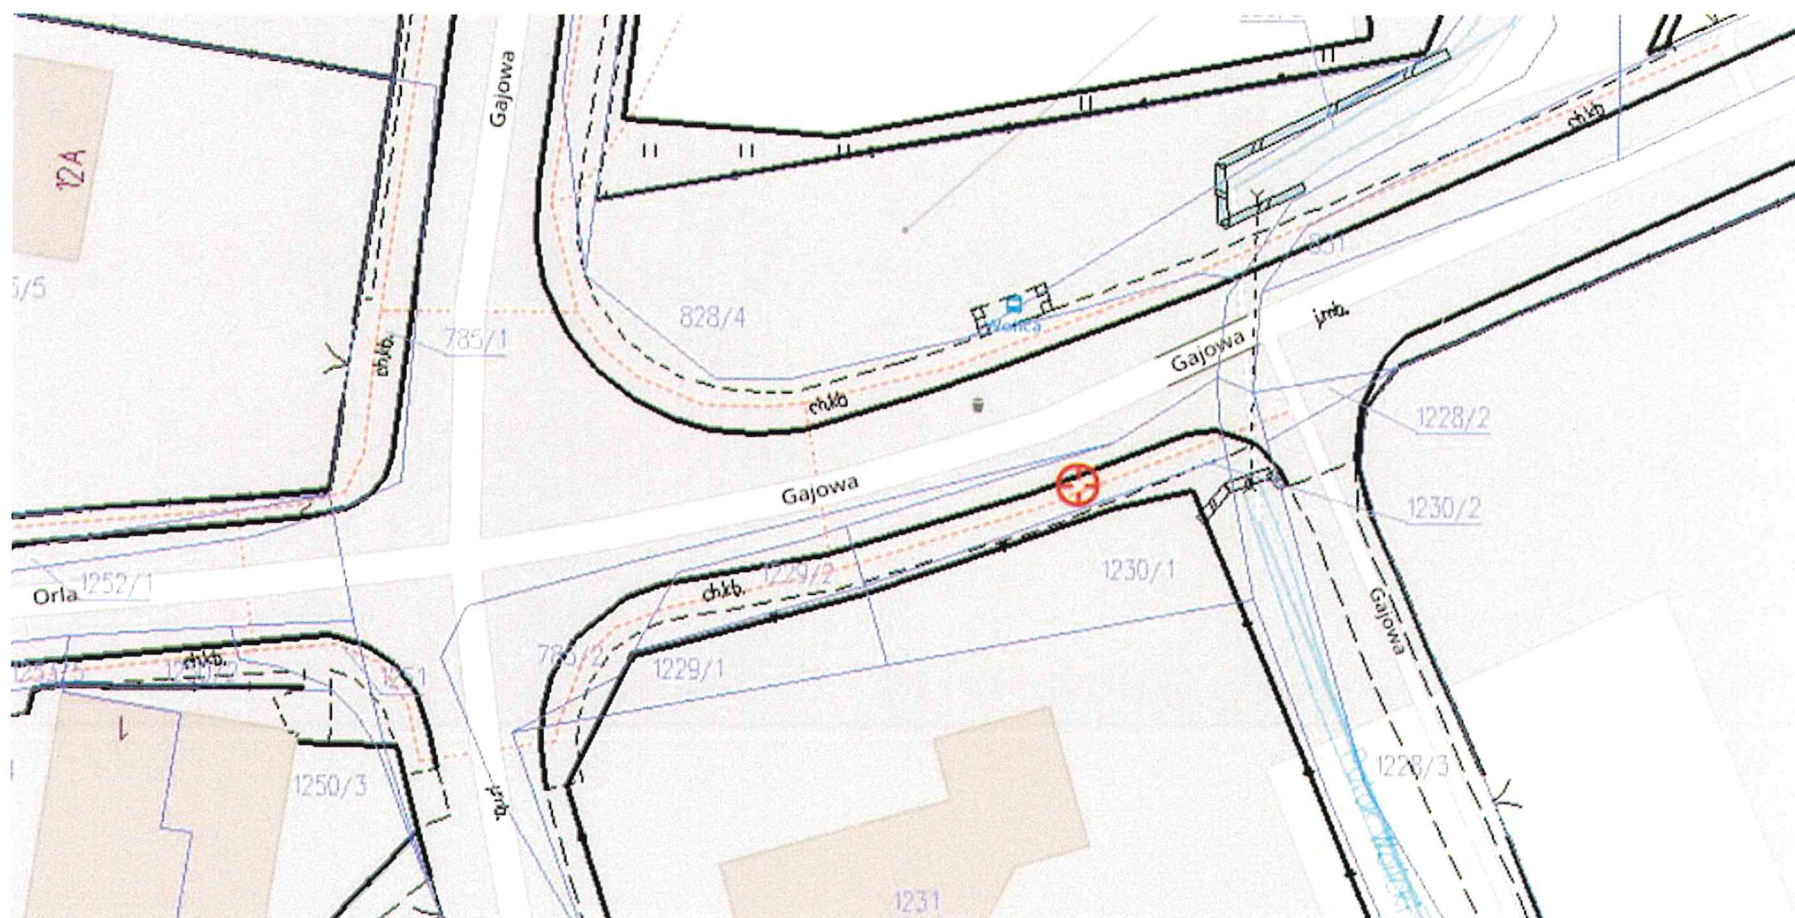

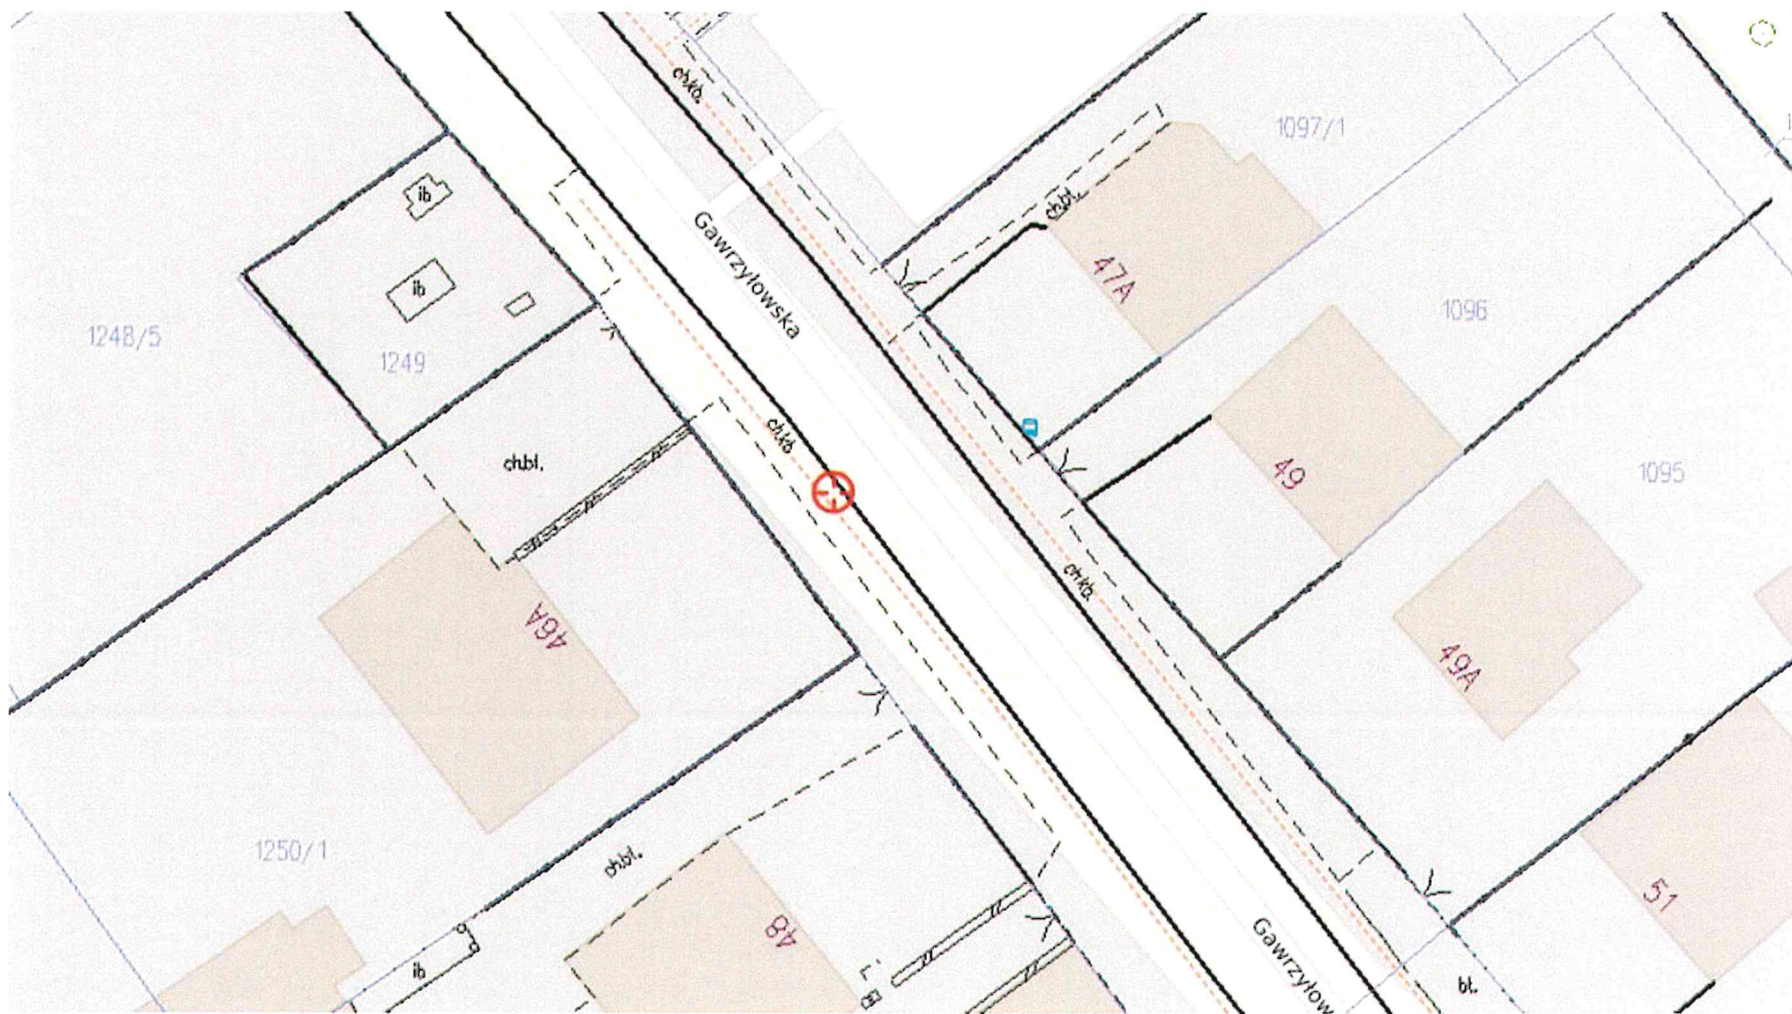

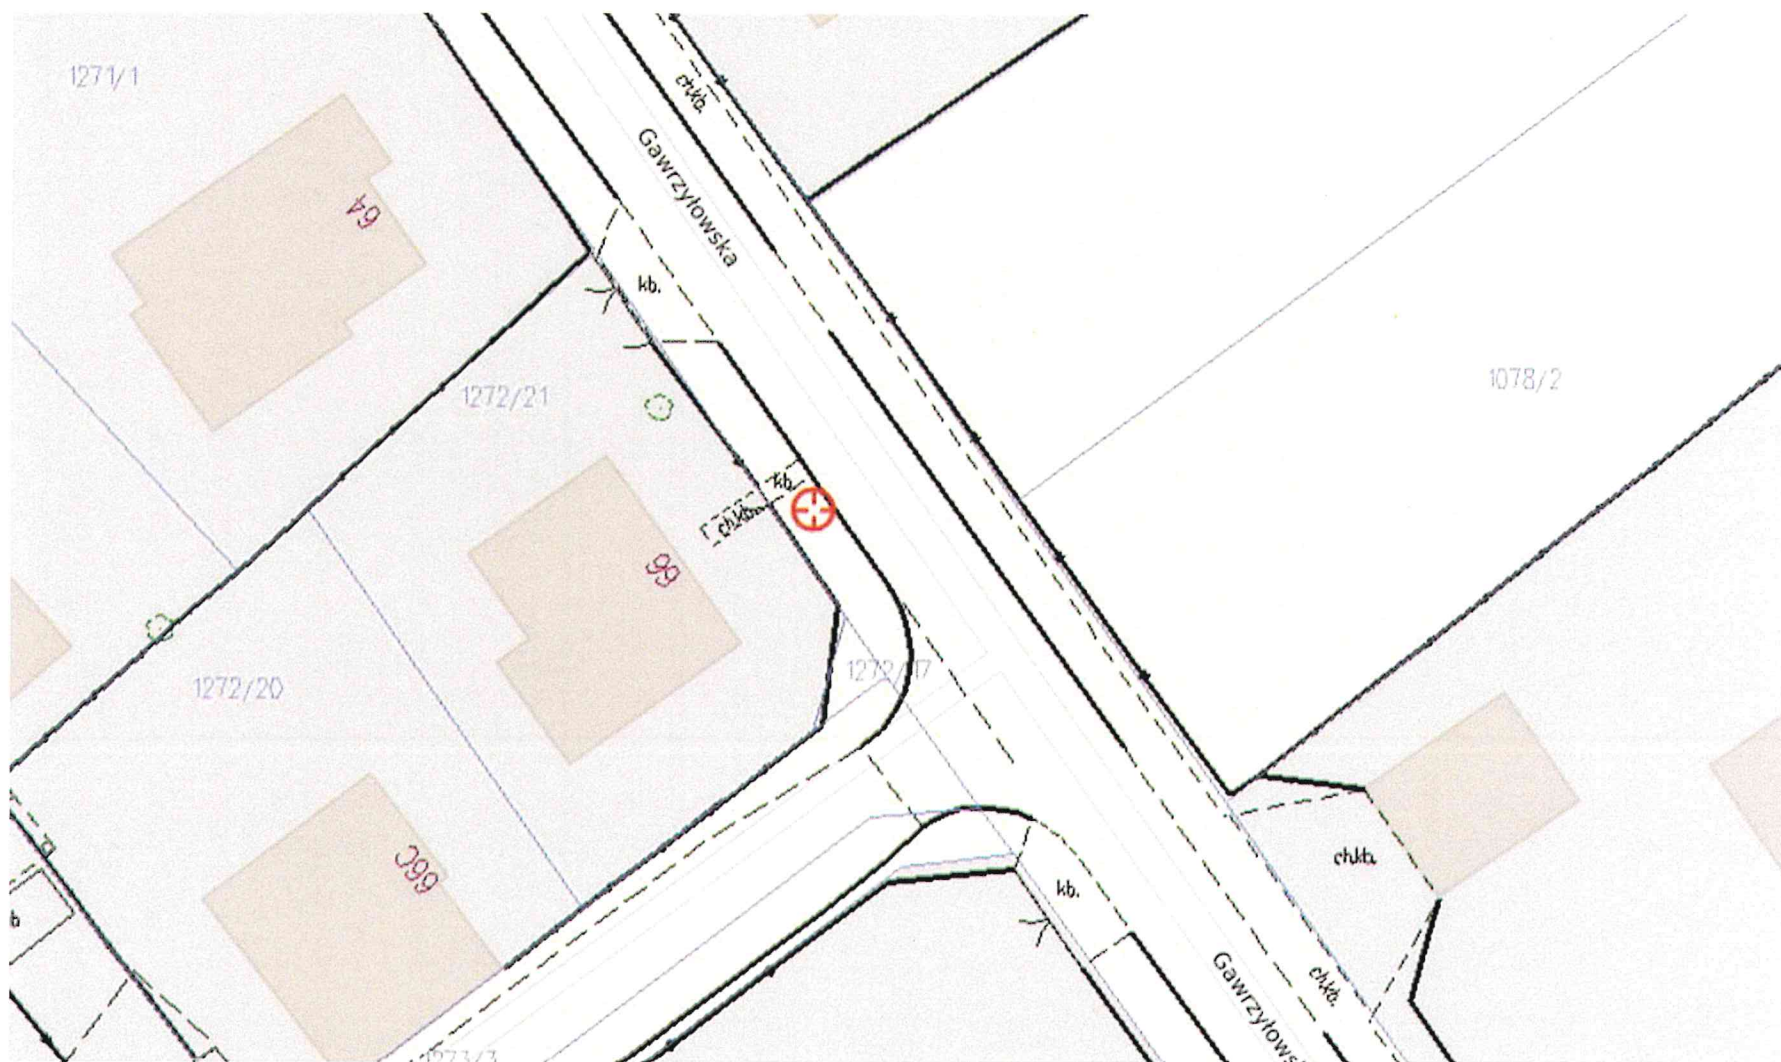





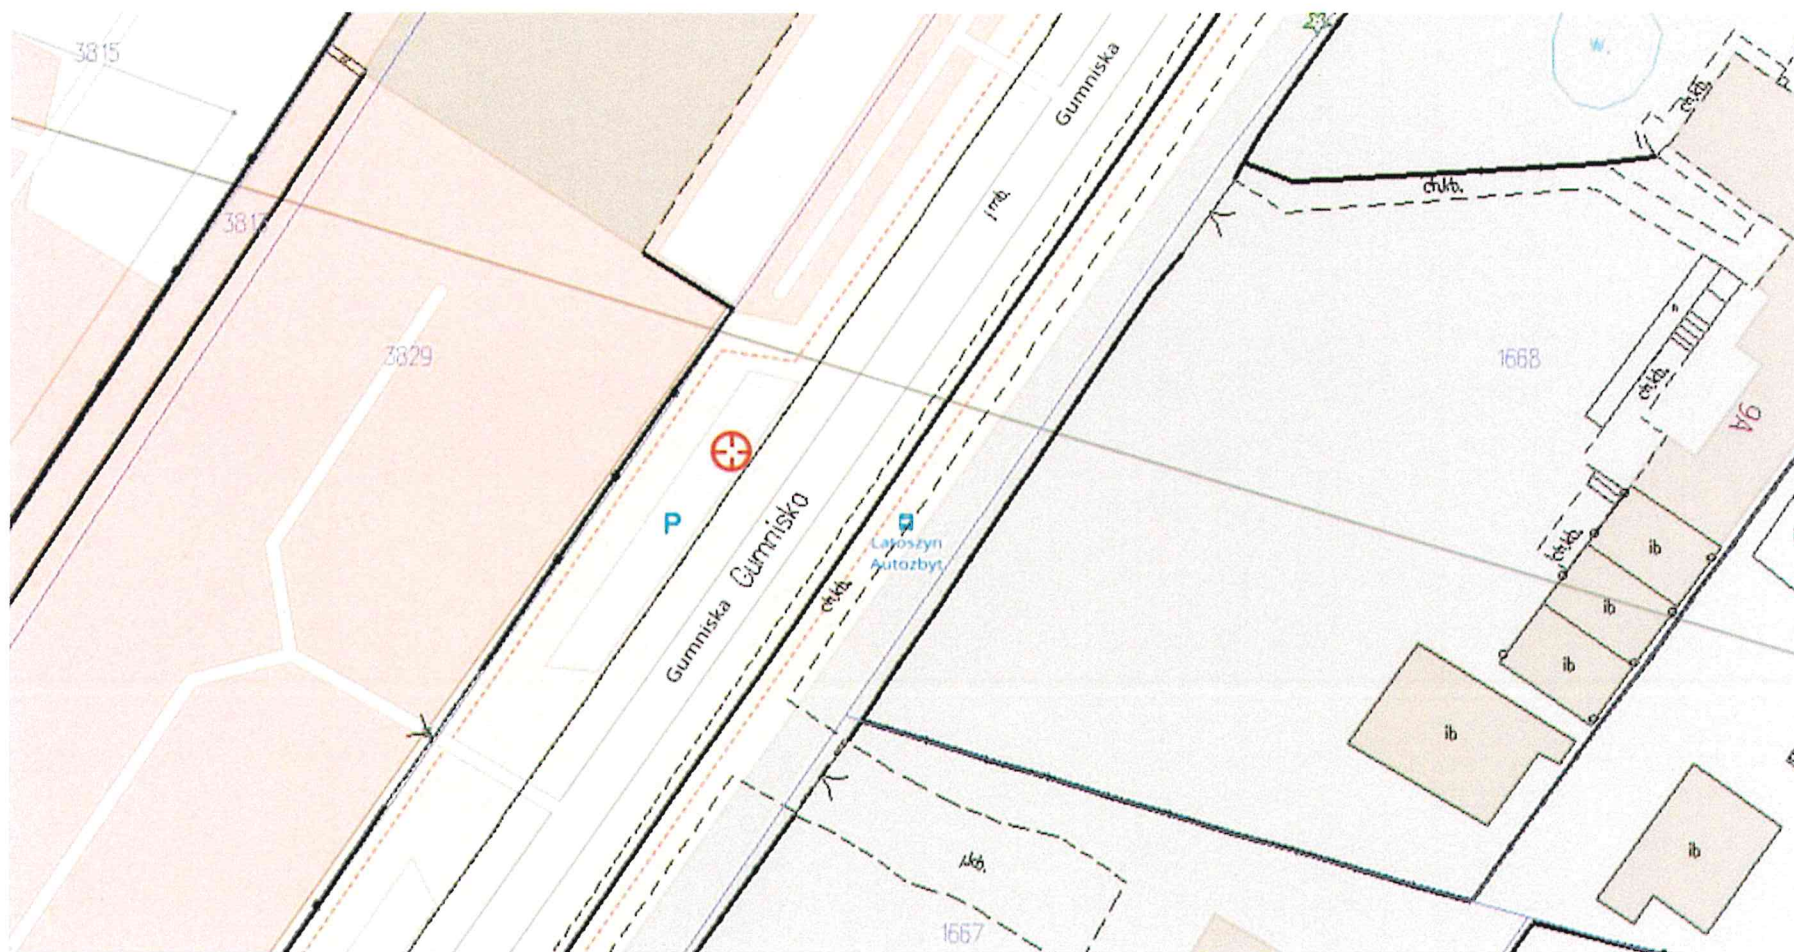







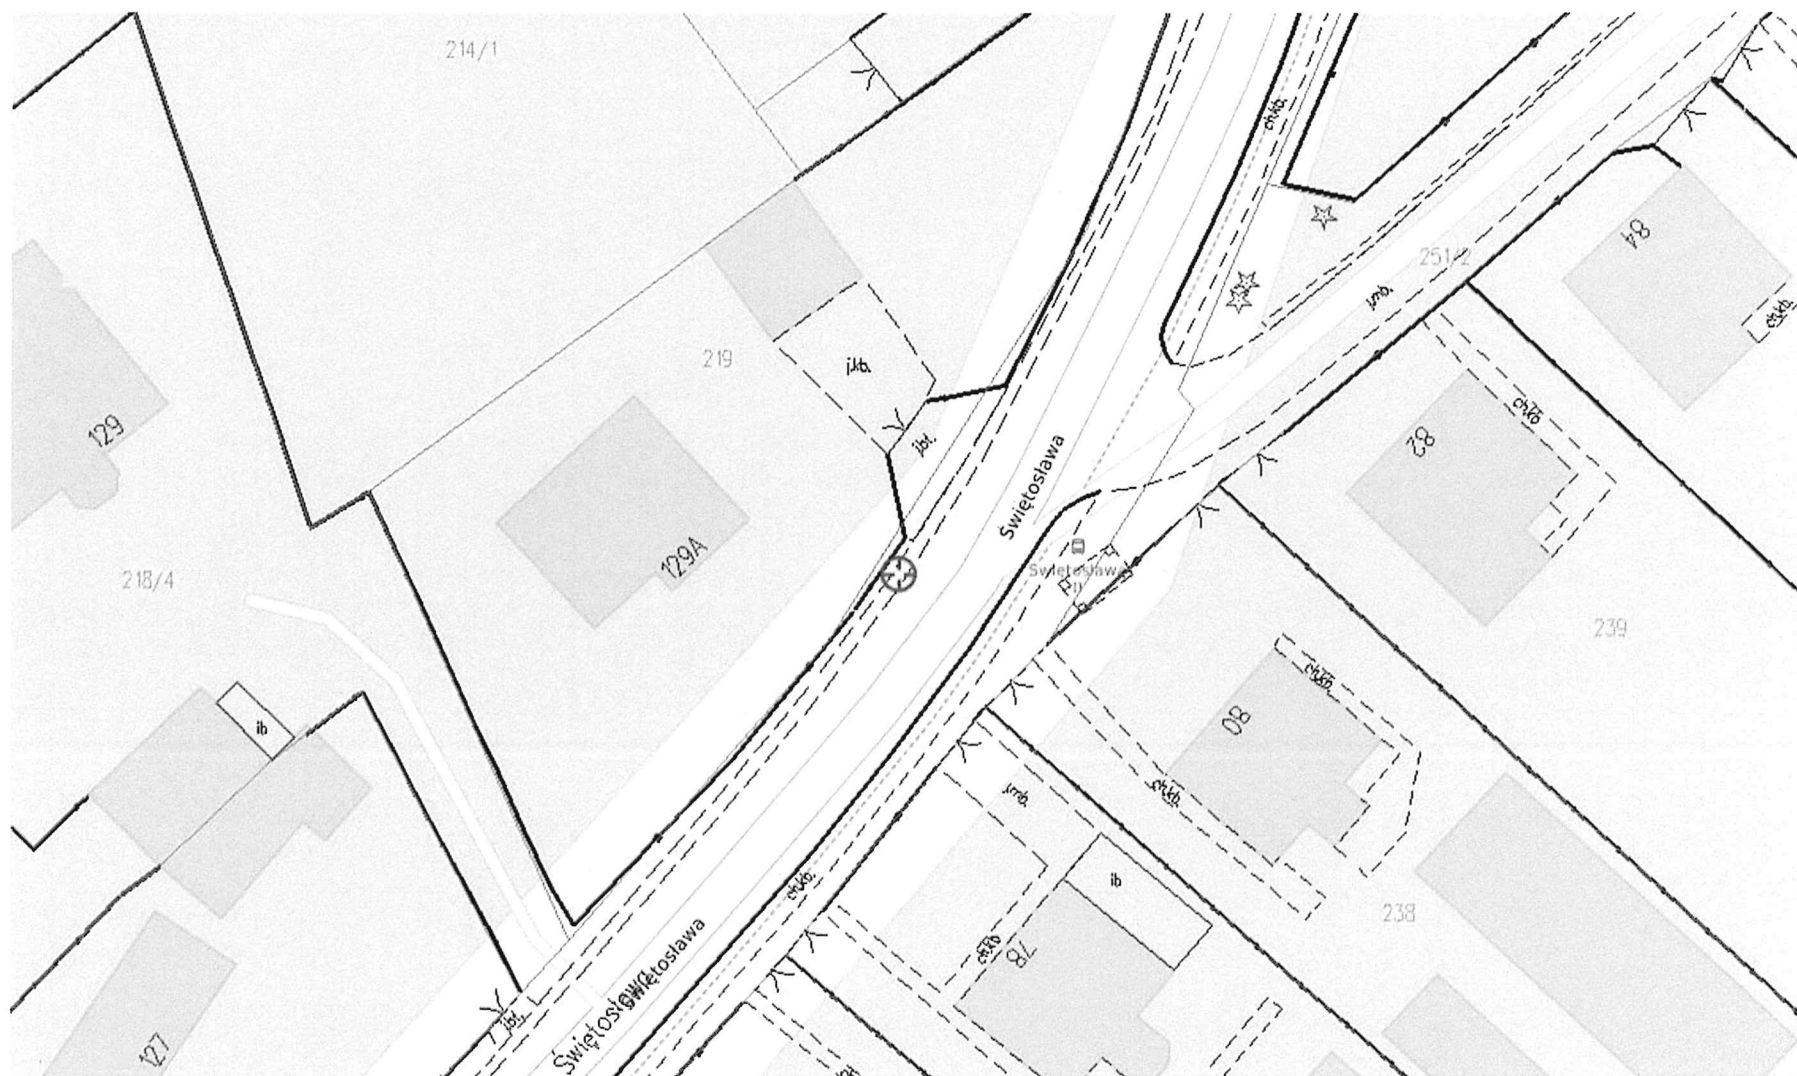


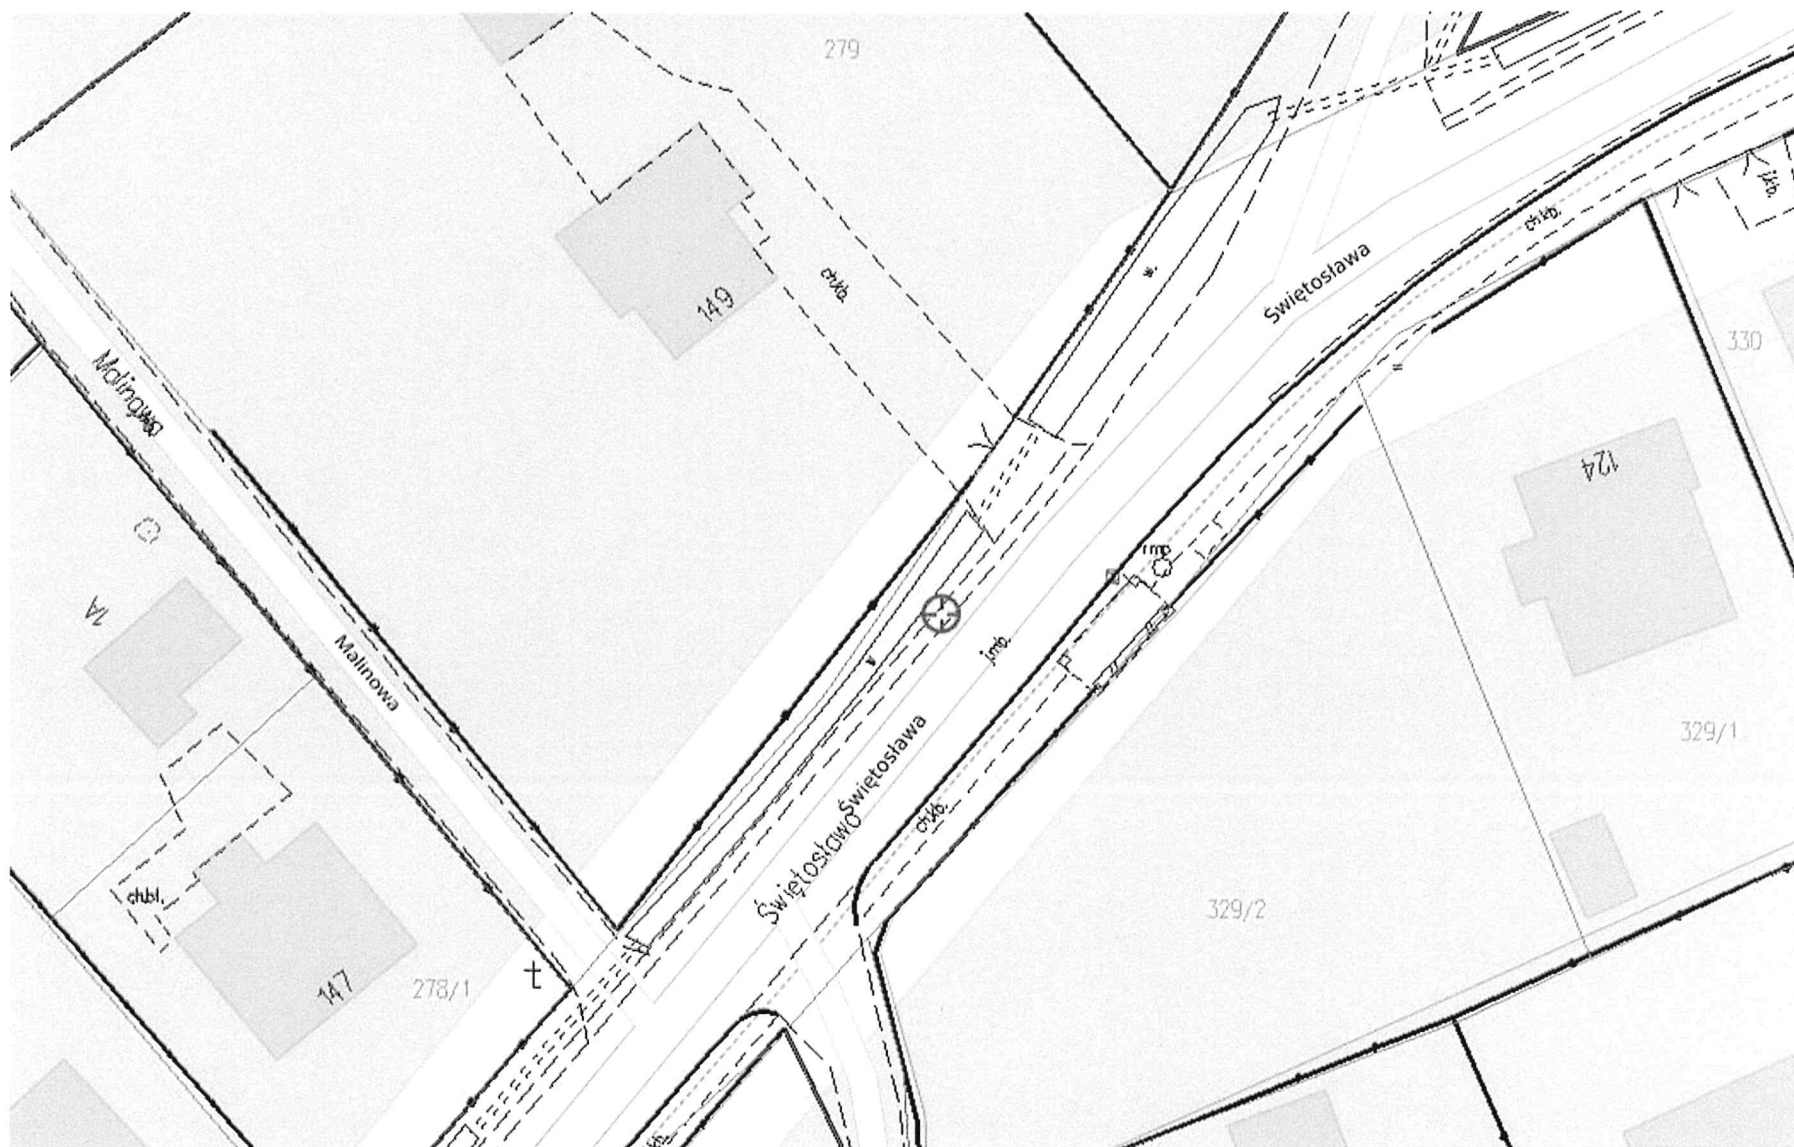





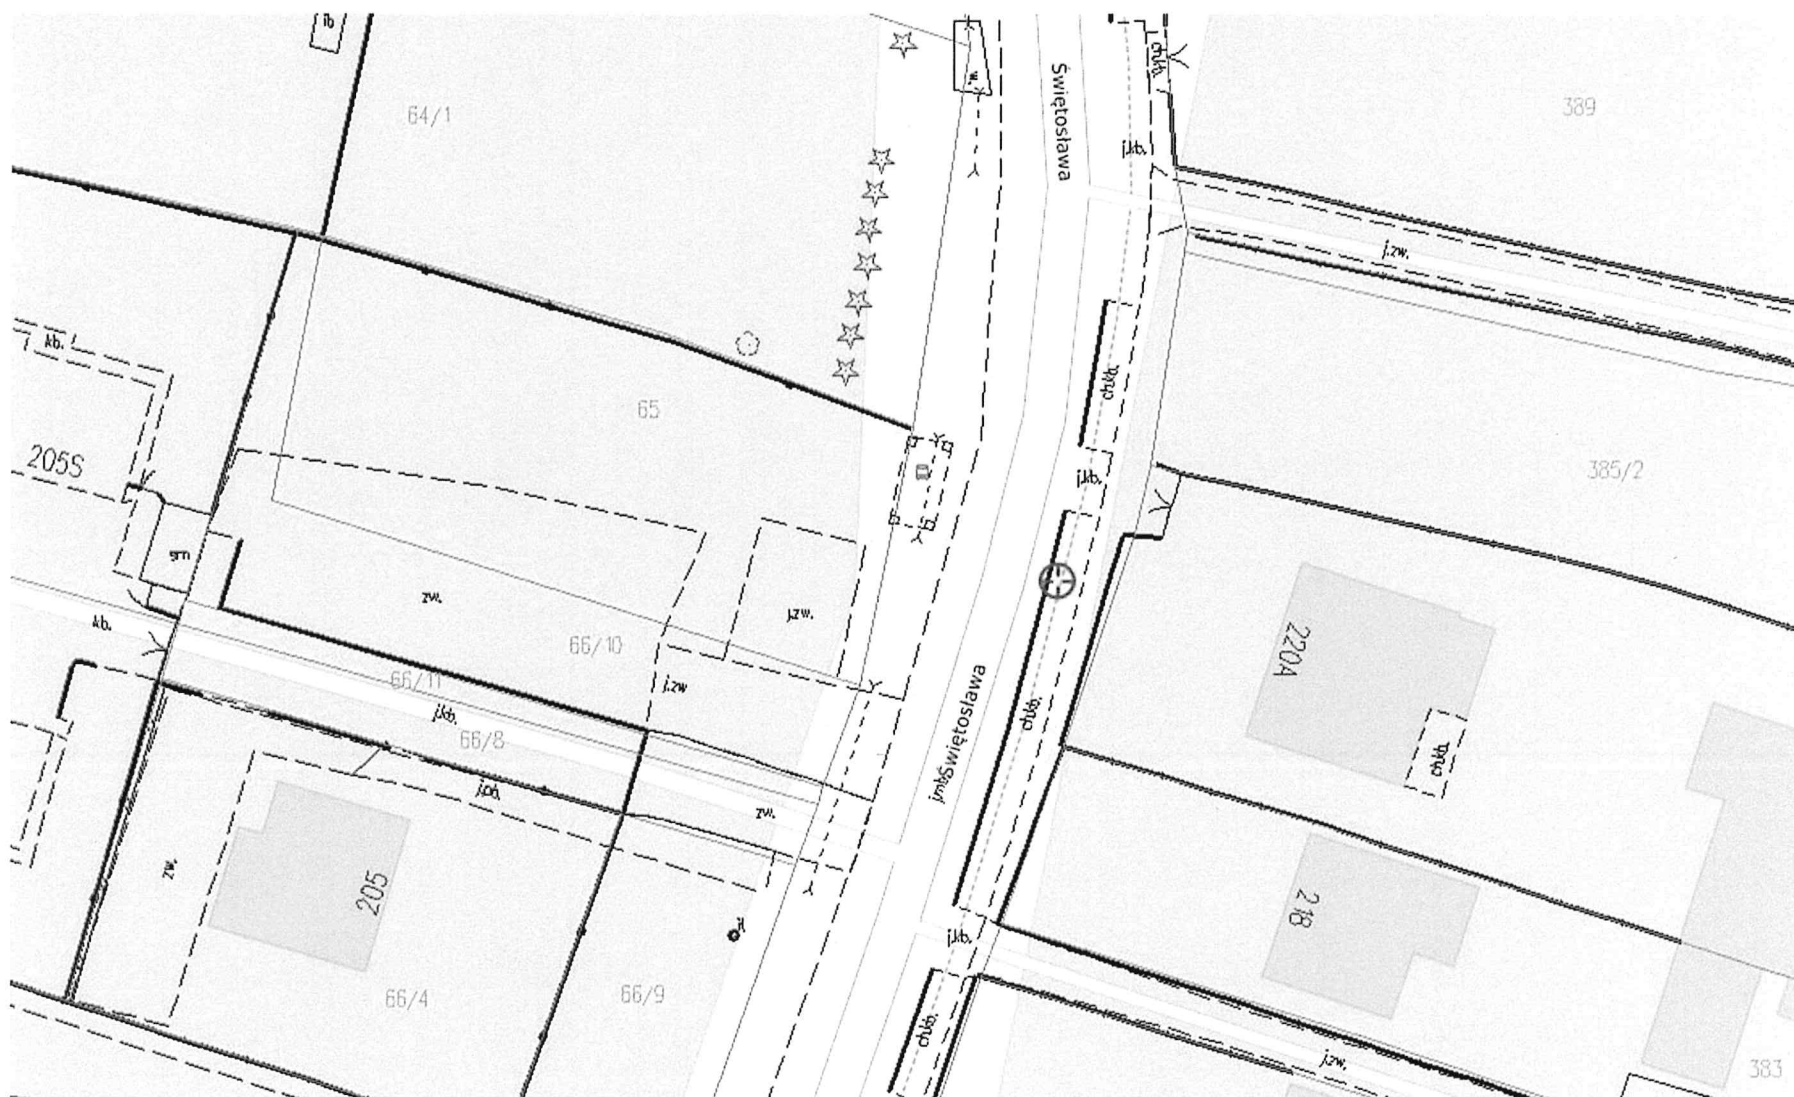


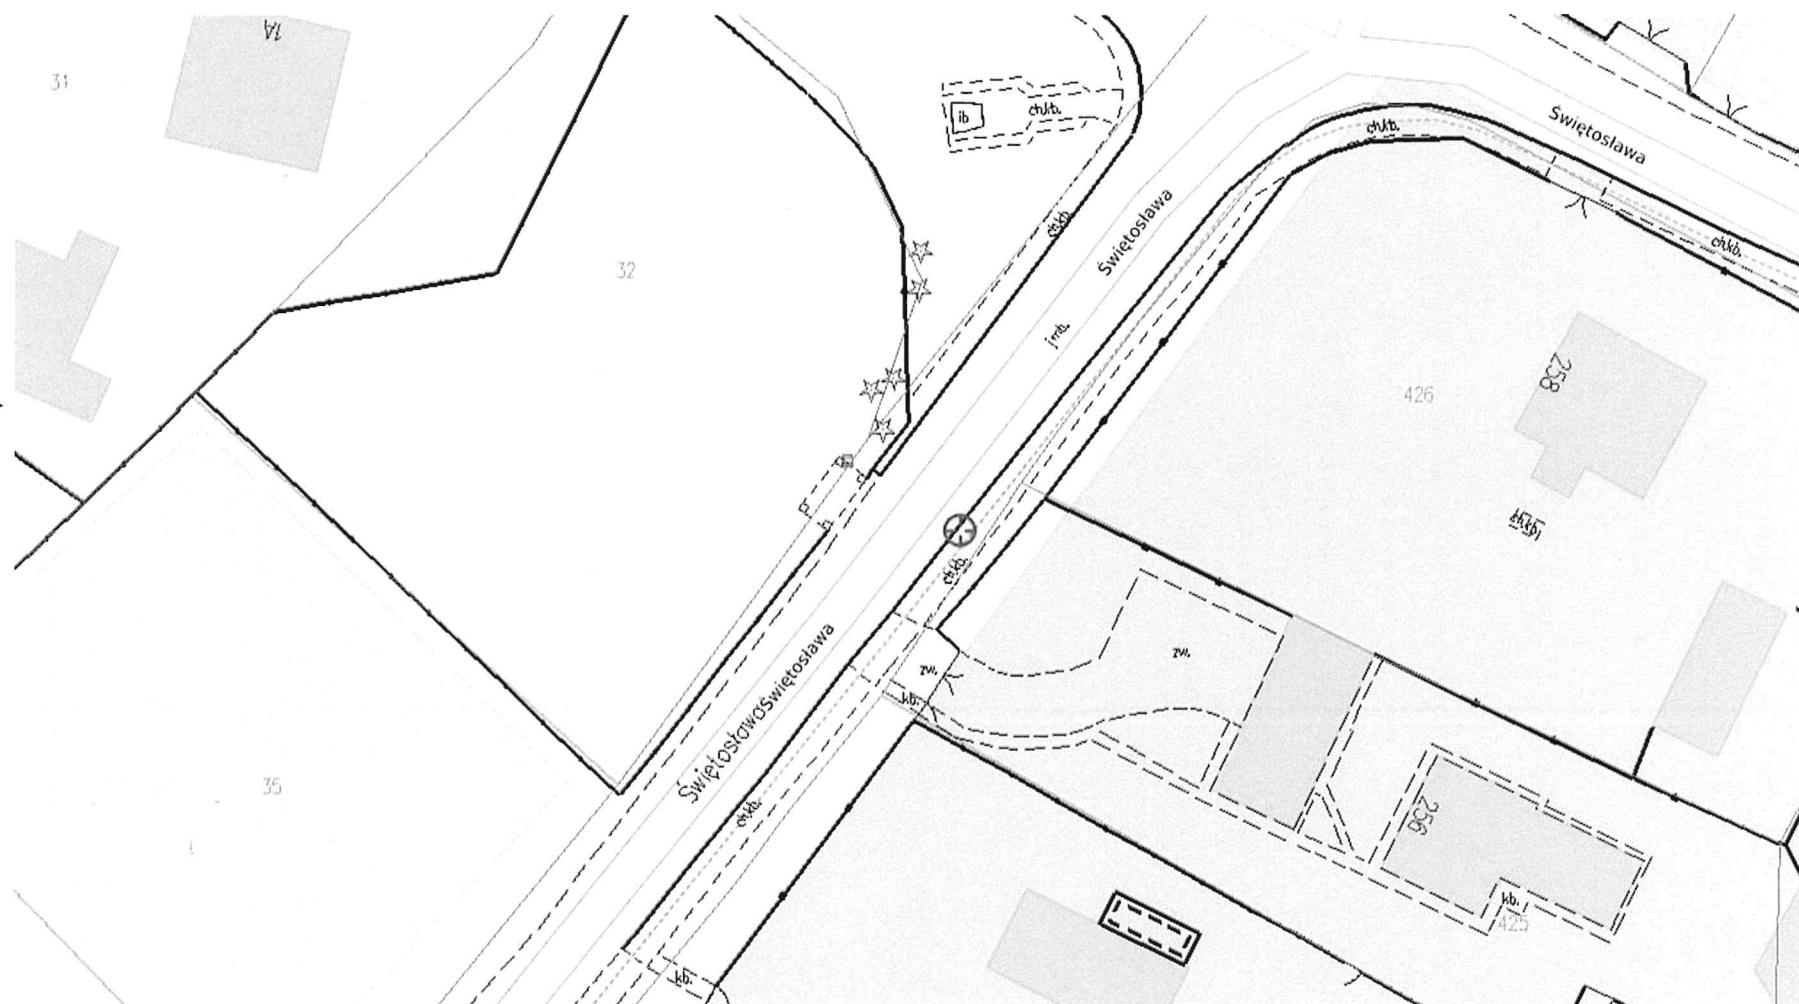

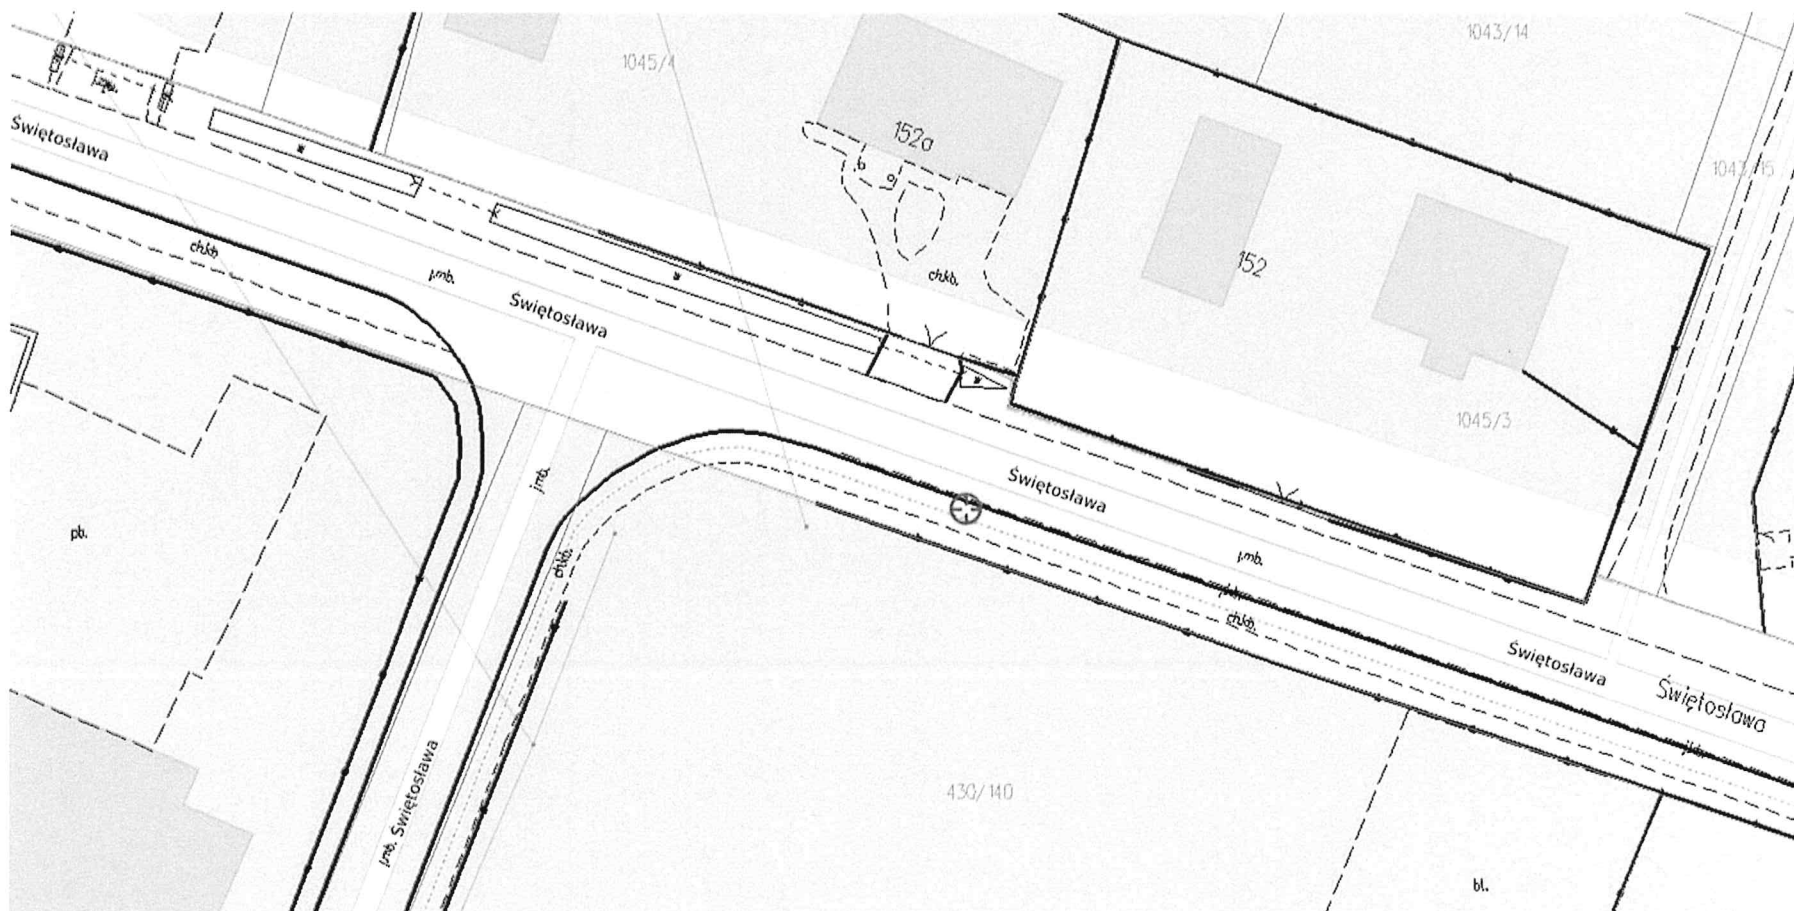

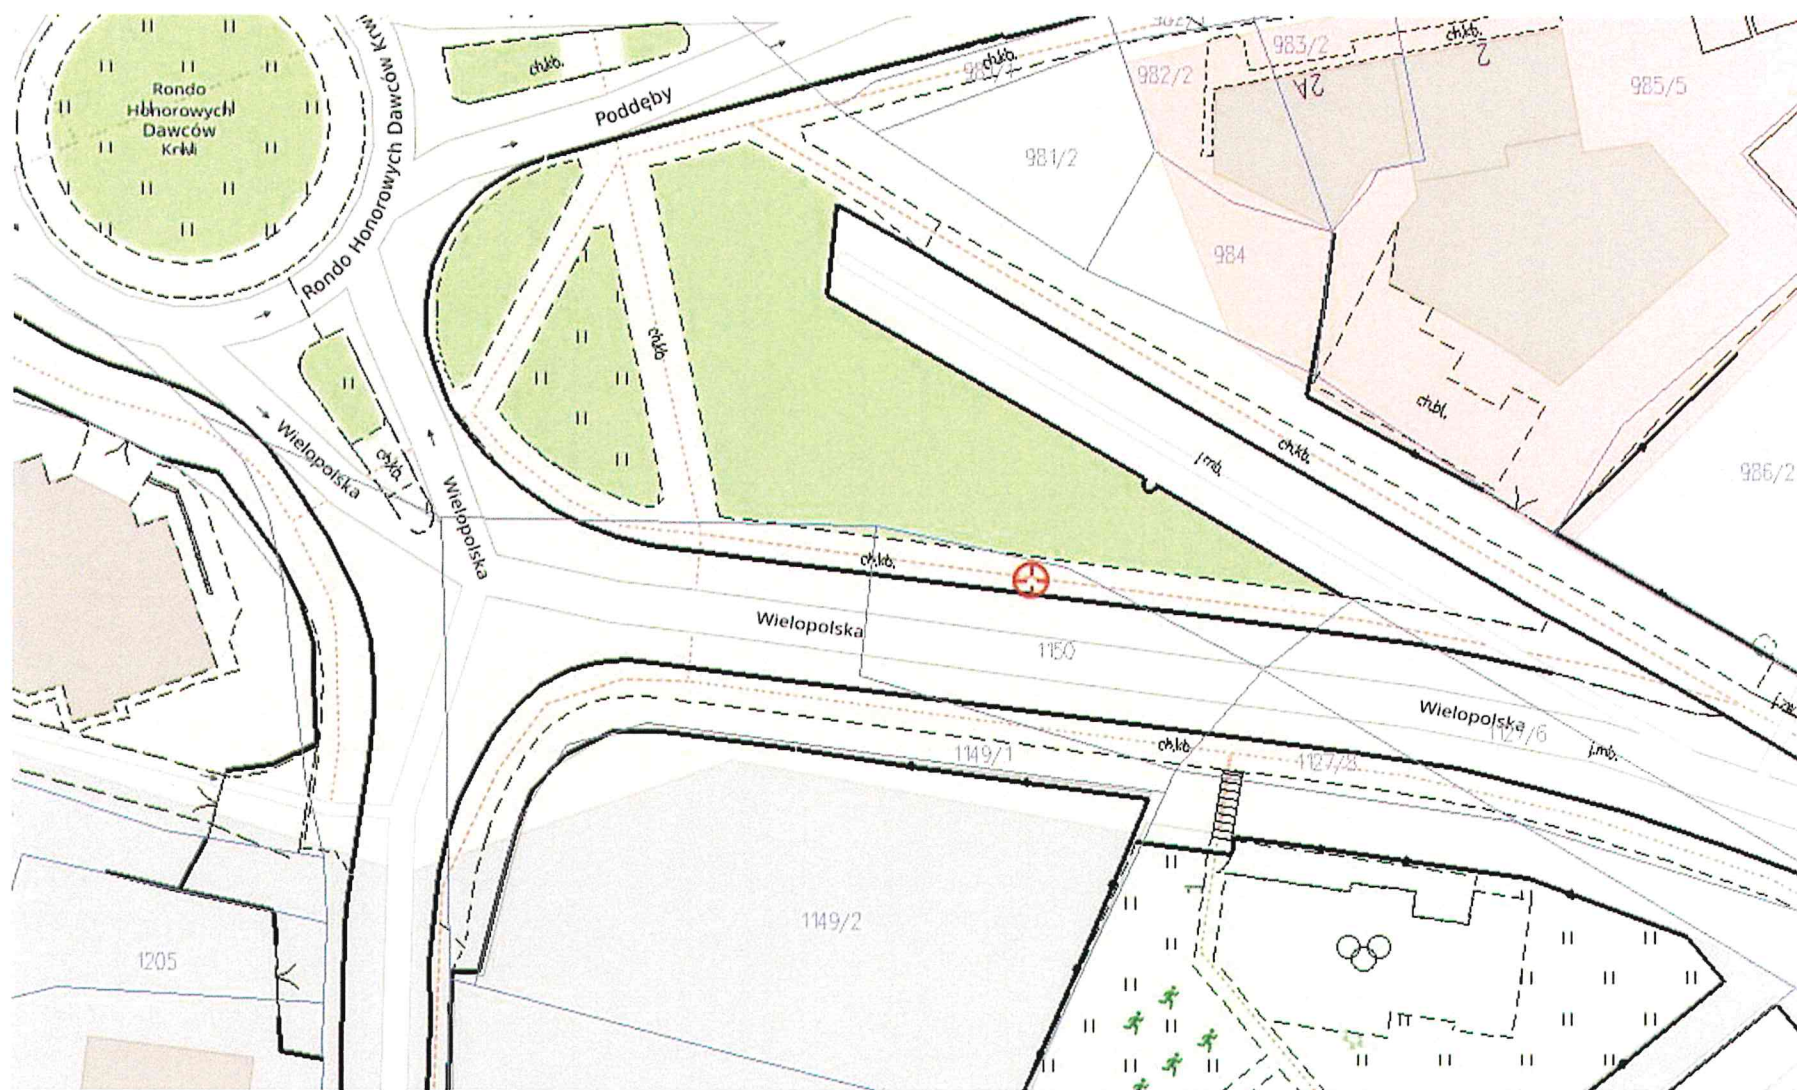

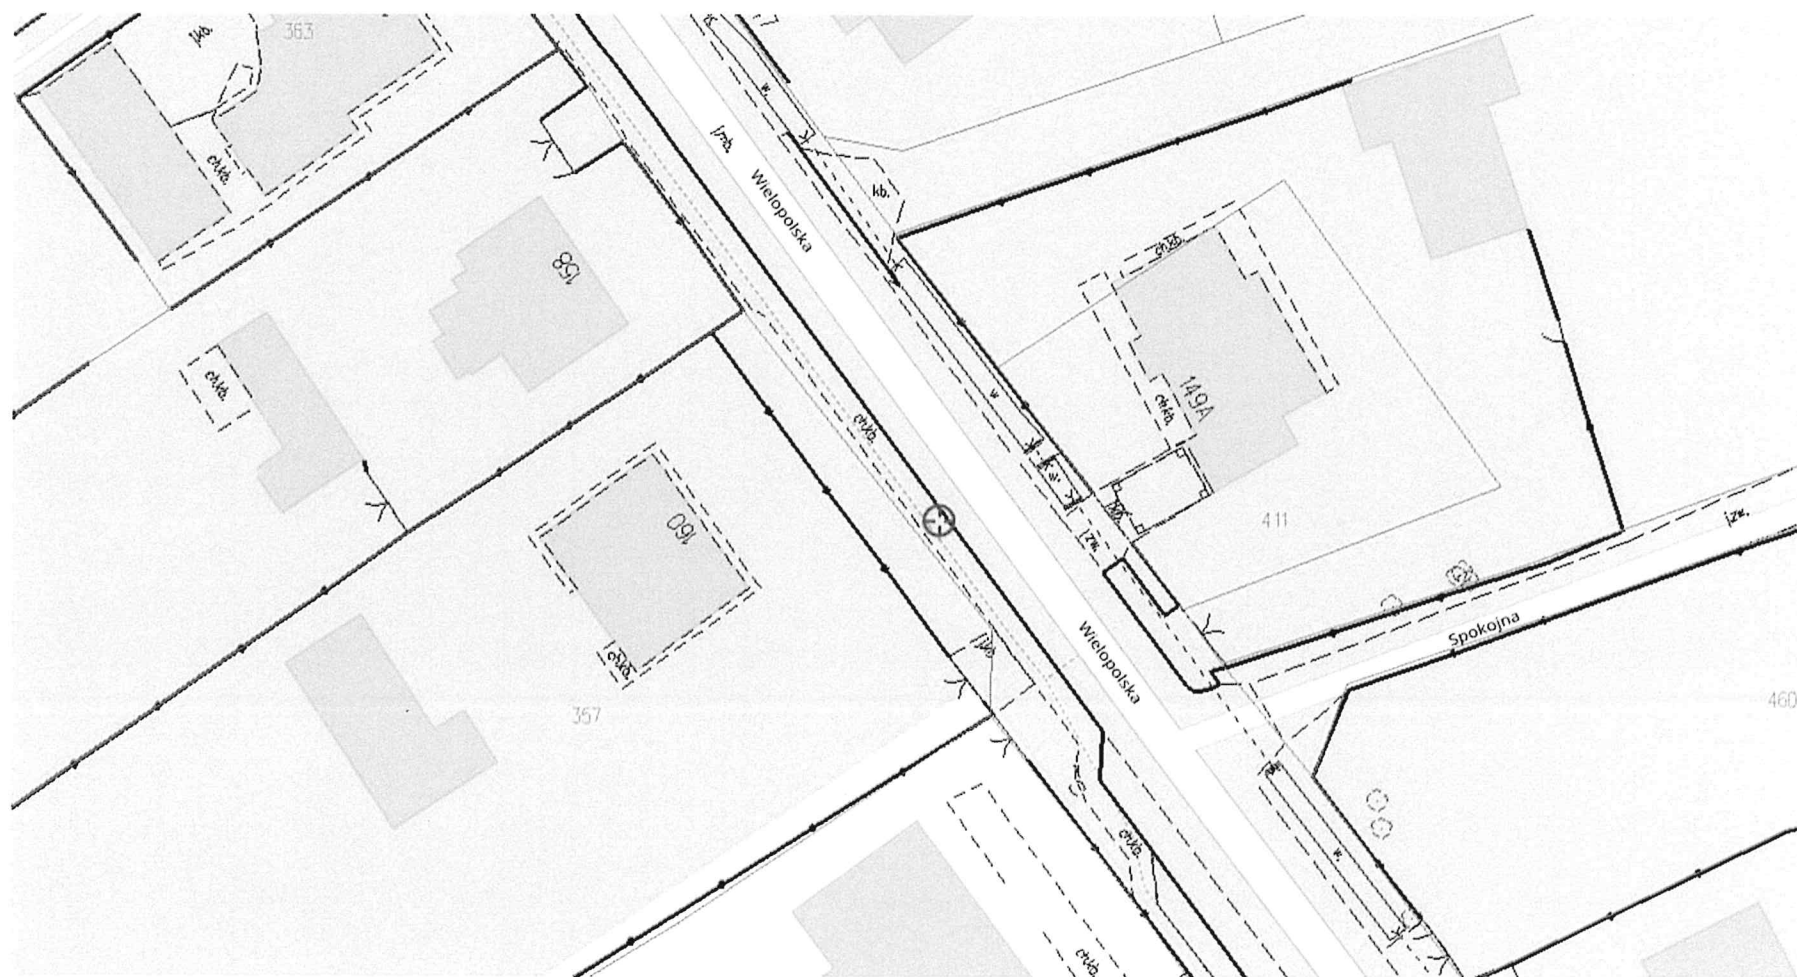

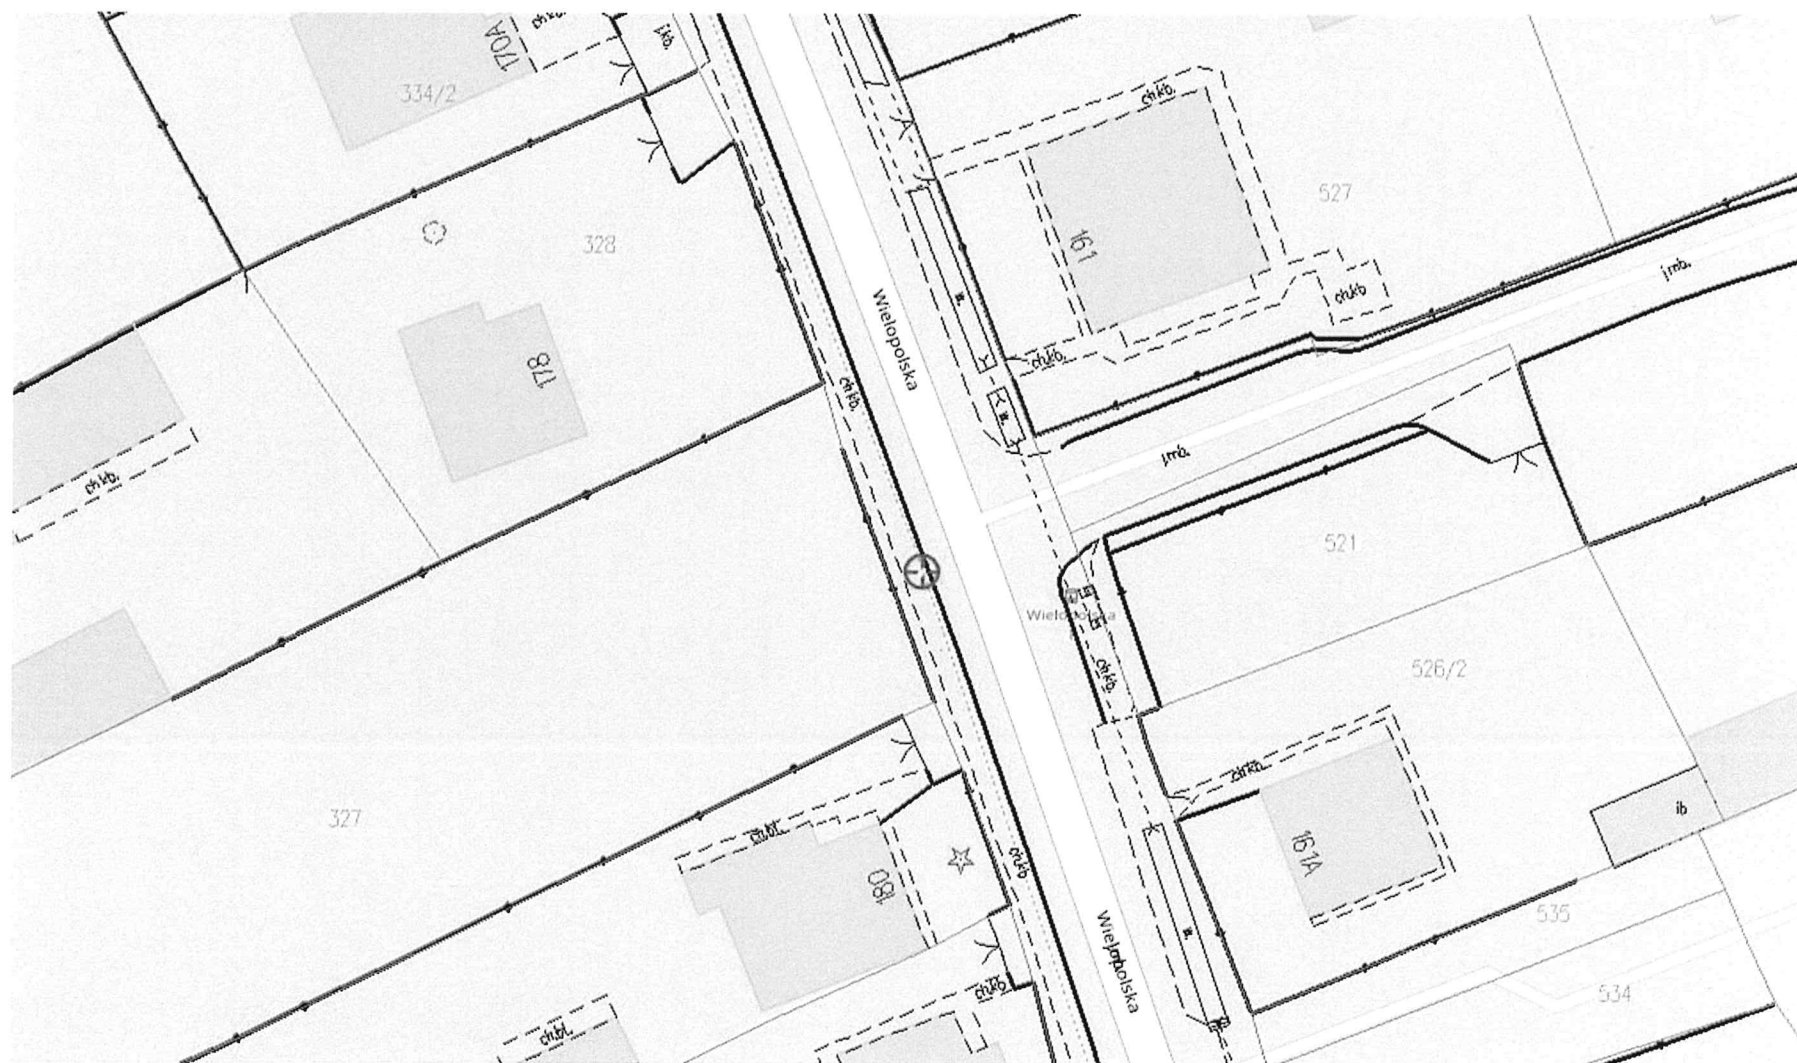

Uzasadnienie

Zgodnie z art. 20f pkt. 1 ustawy z dnia 21 marca 1985 r. o drogach publicznych (Dz. U. z 2025 r. poz. 889 z późn. zm.) rada gminy dla zaspokojenia potrzeb mieszkańców wskazuje w formie uchwały wstępne miejsca lokalizacji nowych przystanków komunikacyjnych. Zarządca drogi jest zobowiązany uwzględniać uchwały rady gminy, w których dla zaspokojenia potrzeb mieszkańców wskazane zostaną miejsca lokalizacji nowych przystanków. O ostatecznej lokalizacji takich przystanków decyduje zarządca drogi, uwzględniając charakter drogi oraz warunki bezpieczeństwa ruchu drogowego.

Wskazane w projekcie uchwały nowe przystanki komunikacyjne wyznaczono w bezpośrednim, bądź nieodległym sąsiedztwie obecnie funkcjonujących przystanków, tym samym uzupełniając miejską sieć przystankową o brakujące lokalizacje.

Propozycje umiejscowienia nowych przystanków na terenie Gminy Miasta Dębica zwiększają dostępność mieszkańców do usług publicznego transportu zbiorowego, gdyż umożliwią dokonywanie wymiany pasażerskiej w obu kierunkach przebiegu tras linii komunikacyjnych.

DYREKTOR
Wydziału Mienia Komunalnego i Transportu
Ordyna
Agnieszka Ordyna